




Oostgevel
1:100



Noordgevel
1:100

Bouwnummer 30

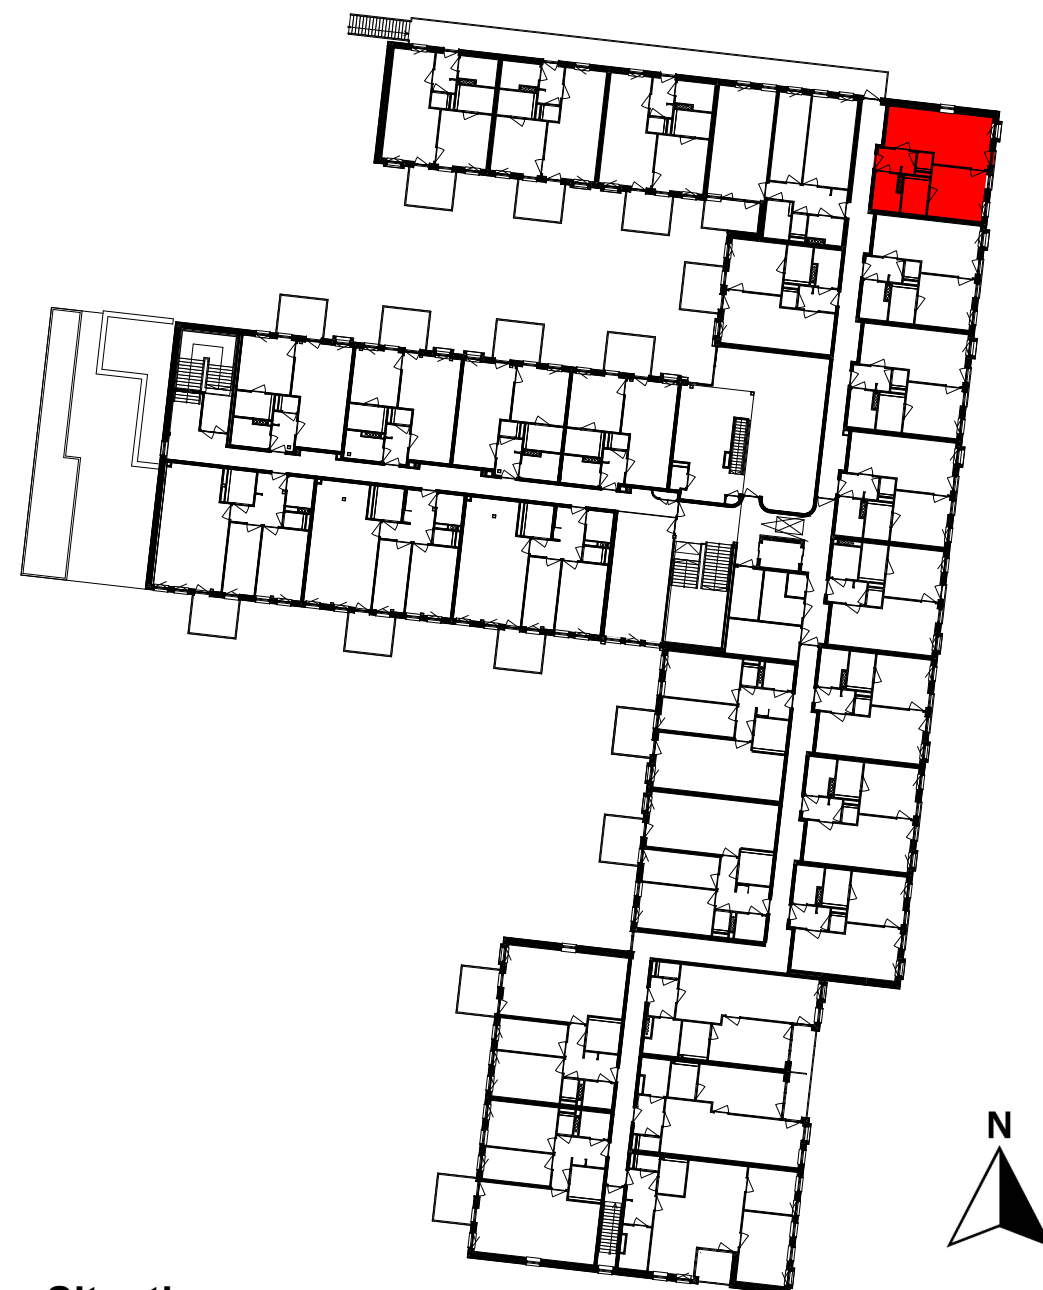

Situatie
1:500

Het terrein en openbaar gebied geeft
een beeld hoe dit eruit komt te zien.
Hieraan kunnen rechten worden
ontleend


project	Transformatie school Gorinchem	getekend	03-02-2025	formaat	A3
opdrachtg.	RED-O Development B.V.	gewijzigd	01-07-2026	schaal	1:100
projectnr	19544	onderdeel	Verkooptekening bouwnr 30	blad	K-156

Renvooi

ALGEMEEN:

Maten in tekening zijn circa maten
Positie technische componenten zijn indicatief, deze kunnen nog afwijken binnen de technische ruimte

- Posities van de elektrische radiator, WTW-unit en andere installatietechnische onderdelen zijn indicatief weergegeven en worden na uitwerking van de werktekeningen definitief vastgesteld.
- Aantallen en posities van de MV toe- en afvoerventielen zijn indicatief weergegeven en worden na uitwerking van de werktekeningen definitief vastgesteld.
- In de technische ruimte zal naast de op tekening zichtbare technische componenten ook divers kanaal- en leidingwerk aan de wanden en plafonds in het zicht blijven.
- Er moet rekening gehouden worden met een onderhoudszone aan voorzijde WTW-unit en warmtepomp van ca. 0,5 m2.
- Sanitair is indicatief weergegeven.
- Tegelwerken zijn indicatief weergegeven. Meer informatie kunt u vinden in de verkoopinformatie tegelwerk.
- Keukenzone is indicatief weergegeven.
- Keuken is in basis niet voorzien. De aansluitpunten in de keukenzone zijn voorzien conform de 0-tekening ASWA (bijlage B).
- De op tekening aangegeven maten zijn circa maten. U dient er rekening mee te houden dat na het aanbrengen van wand- en vloerafwerkingen (tegels, stuc, etc.) de netto bruikbare maten bij oplevering kunnen afwijken.
- Woningscheidende wanden en binnenspouwbladen gevelwanden worden uitgevoerd in kalkzandsteen.
- Separatiewanden worden uitgevoerd in giboblokken.
- Plafonds worden uitgevoerd in de beton.

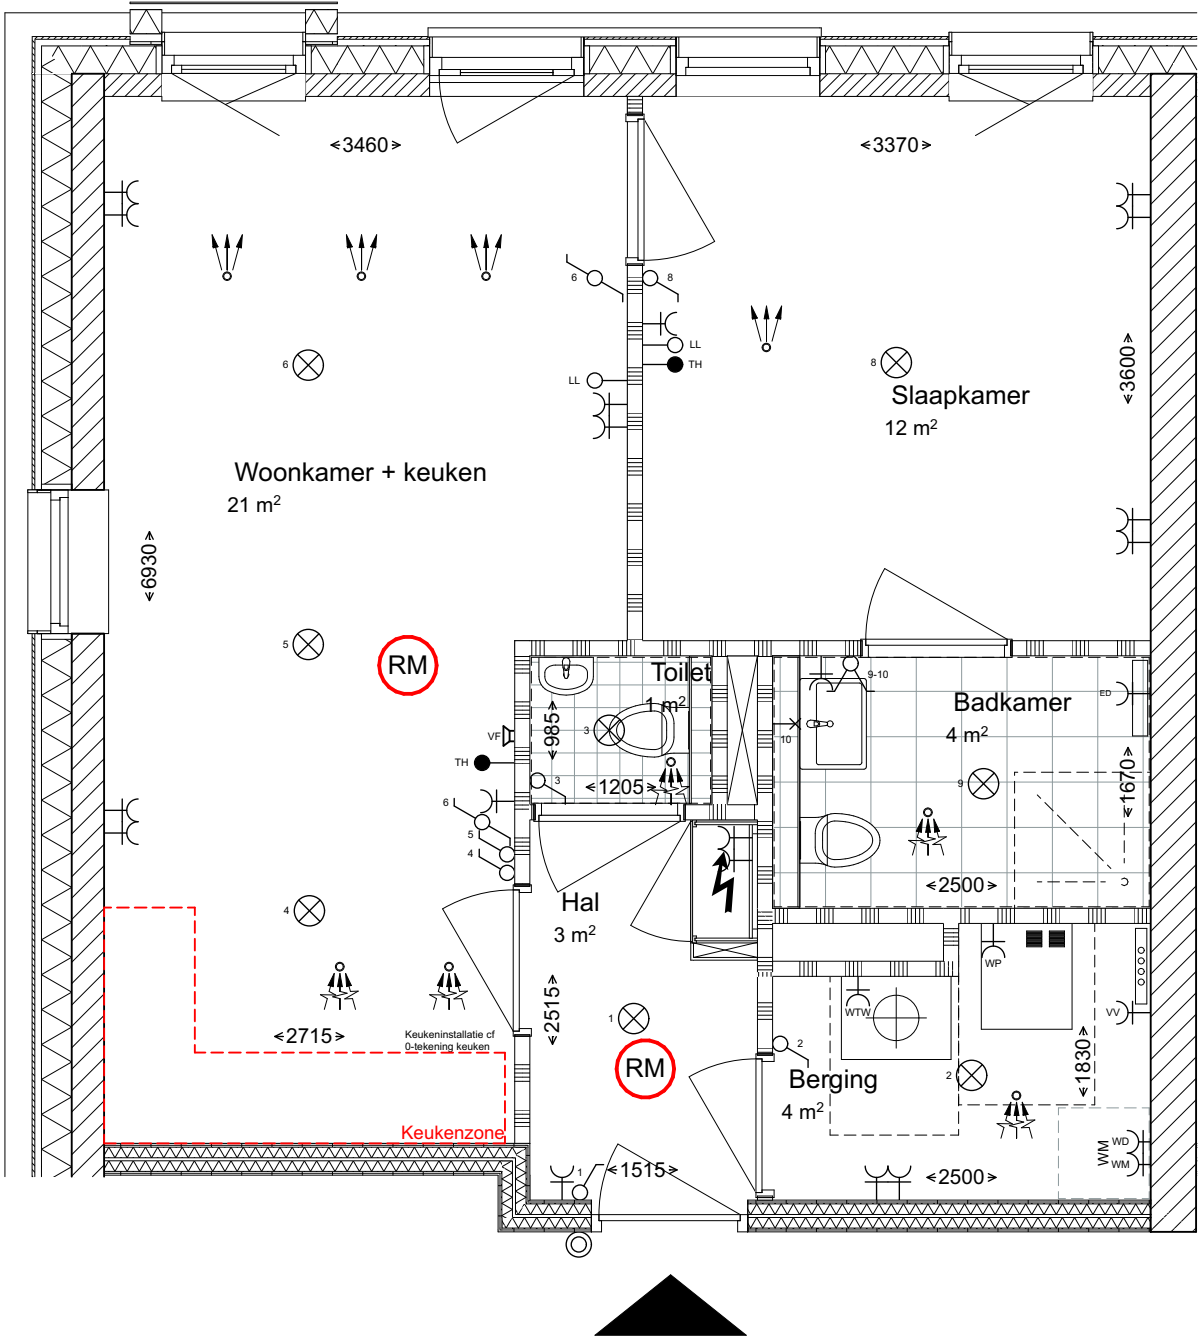

Ruimte voorzien van tegelwerk conform TO

Binnendeuren
Draai-/kiepramen

- Schakelaar (hoogte 1050+)
- Wisselschakelaar (hoogte 1050+)
- Centraaldoos + lichtpunt
- Wandcontactdoos enkelvoudig (hoogte 300+)
- Wandcontactdoos 2-voudig (hoogte 300+)
- Belschel
- Rookmelder
- Videofoon
- Thermostaat (hoogte 1500+)
- Loze leiding (LL) (hoogte 300+)
- Wandlichtpunt
- Warmtepomp Wcd
- Elektrische radiator
- Verdeler vloerverwarming

- WTW-unit (met opstelruimte)
- Warmtepomp en boiler (met opstelruimte)
- Opstelplaats wasmachine / droger (stapelen)
- Meterkast

- Luchttoevoerpunt (aantallen en positie is indicatief en wordt door installateur bepaald)
- Luchtafvoerpunt (aantallen en positie is indicatief en wordt door installateur bepaald)

Silent-Air gevelscherm

Bouwnummer 30

project Transformatie school Gorinchem
opdrachtg. RED-O Development B.V.
projectnr 19544

getekend 03-02-2025
gewijzigd 01-07-2026
onderdeel Verkooptekening plattegrond bouwnr 30

formaat A3
schaal 1:50
blad K-157