
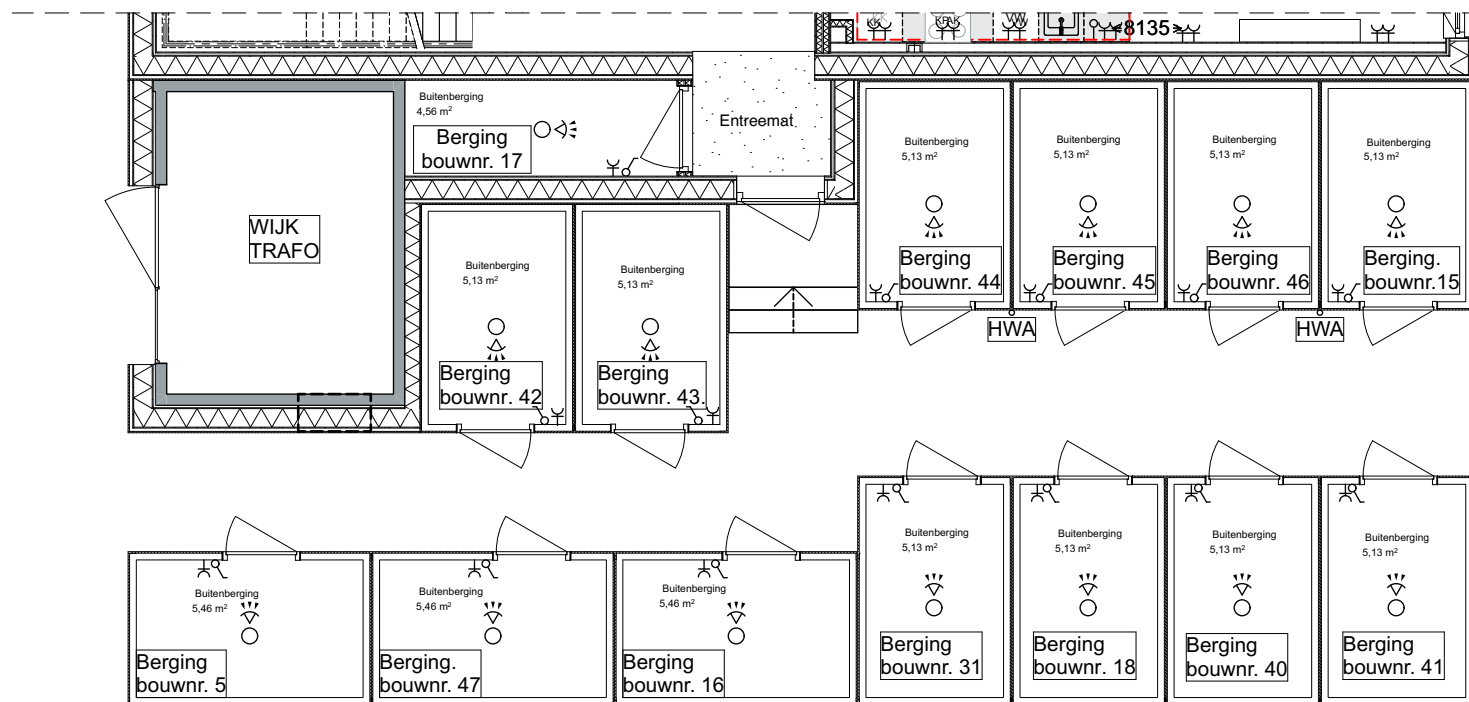
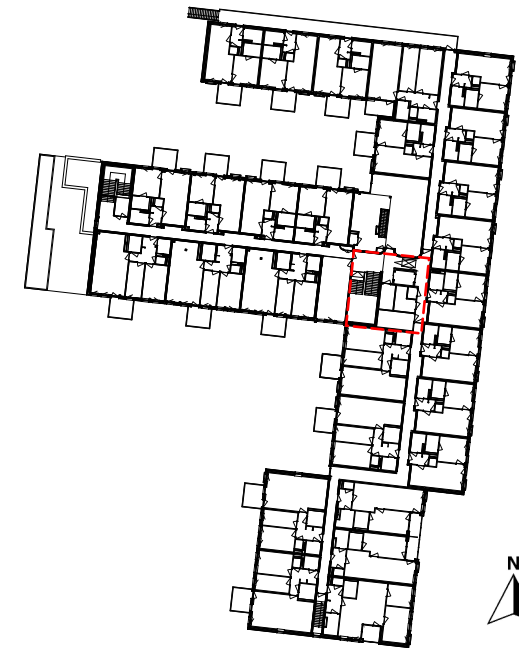
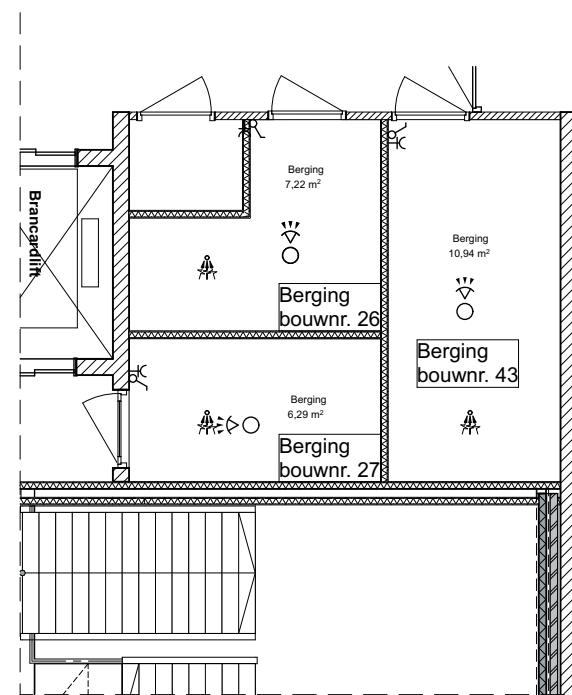


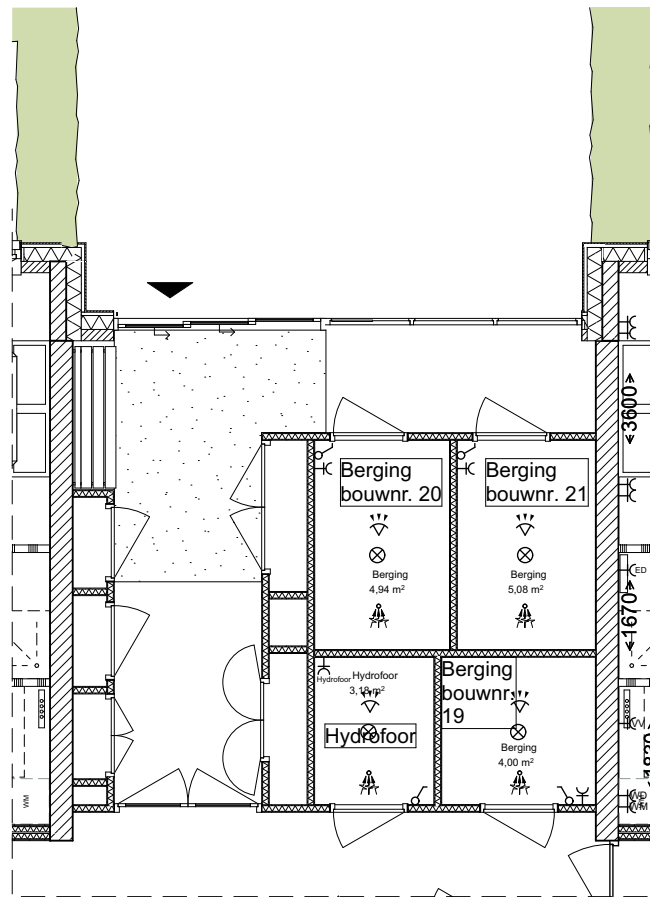

Renvooi Berging

ALGEMEEN:

- Posities van de installatietechnische onderdelen zijn indicatief weergegeven en worden na uitwerking van de werktekeningen definitief vastgesteld.
- Aantallen en posities van de MV afvoerventielen zijn indicatief weergegeven en worden na uitwerking van de werktekeningen definitief vastgesteld.
- De op tekening aangegeven maten zijn circa maten. U dient er rekening mee te houden dat de netto bruikbare maten bij oplevering kunnen afwijken.
- Wanden / separatiewanden worden uitgevoerd in kalkzandsteen / metalstud.

- | | |
|---|--|
|  | Schakelaar (hoogte 1050+) |
|  | Wandcontactdoos enkelvoudig (opbouw 12/24V)
(hoogte 1050+) |
|  | Plafond lichtpunt |
|  | Luchtafvoerpunt (aantallen en positie is indicatief en wordt
door installateur bepaald) |
|  | hwa-afvoer buitenbergingen (gedeelde afvoer) |

formaat A3

schaal 1:100, 1:1000

blad K-003

getekend 03-02-2025

gewijzigd 01-07-2026

onderdeel Bergingen

project
Transformatie school Gorinchem

opdrachtg. RED-O Development B.V.

projectnr	19544
-----------	-------