


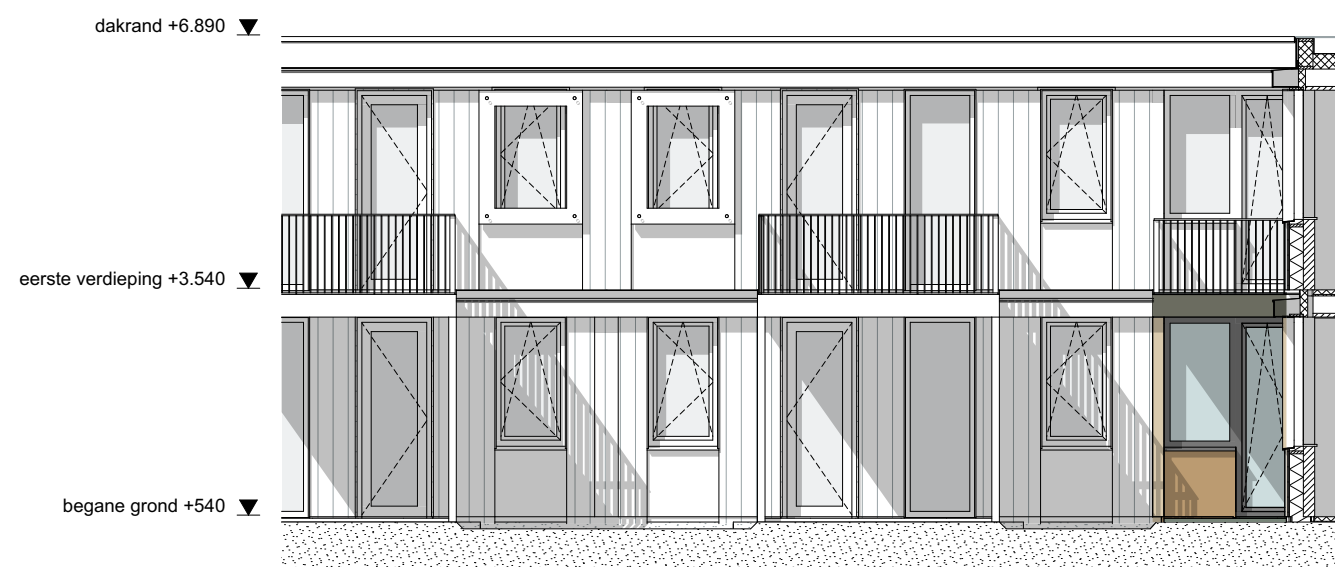

Noordgevel
1:100



Zuidgevel
1:100


Bouwnummer 5



Situatie
1:500

Het terrein en openbaar gebied geeft
een beeld hoe dit eruit komt te zien.
Hieraan kunnen rechten worden
ontleend

- Posities van de elektrische radiator, WTW-unit en andere installatietechnische onderdelen zijn indicatief weergegeven en worden na uitwerking van de werktekeningen definitief vastgesteld.
- Aantallen en posities van de MV toe- en afvoerventielen zijn indicatief weergegeven en worden na uitwerking van de werktekeningen definitief vastgesteld.
- In de technische ruimte zal naast de op tekening zichtbare technische componenten ook divers kanaal- en leidingwerk aan de wanden en plafonds in het zicht blijven.
- Er moet rekening gehouden worden met een onderhoudszone aan voorzijde WTW-unit en warmtepomp van ca. 0,5 m².
- Sanitair is indicatief weergegeven.
- Tegelwerken zijn indicatief weergegeven. Meer informatie kunt u vinden in de verkoopinformatie tegelwerk.
- Keukenzone is indicatief weergegeven.
- Keuken is in basis niet voorzien. De aansluitpunten in de keukenzone zijn voorzien conform de 0-tekening ASWA (bijlage B).
- De op tekening aangegeven maten zijn circa maten. U dient er rekening mee te houden dat na het aanbrengen van wand- en vloerafwerkingen (tegels, stuc, etc.) de netto bruikbare maten bij oplevering kunnen afwijken.
- Woningsscheidende wanden en binnenspouwbladen gevelwanden worden uitgevoerd in kalkzandsteen.
- Separatiewanden worden uitgevoerd in gibblokken.
- Plafonds worden uitgevoerd in de beton.

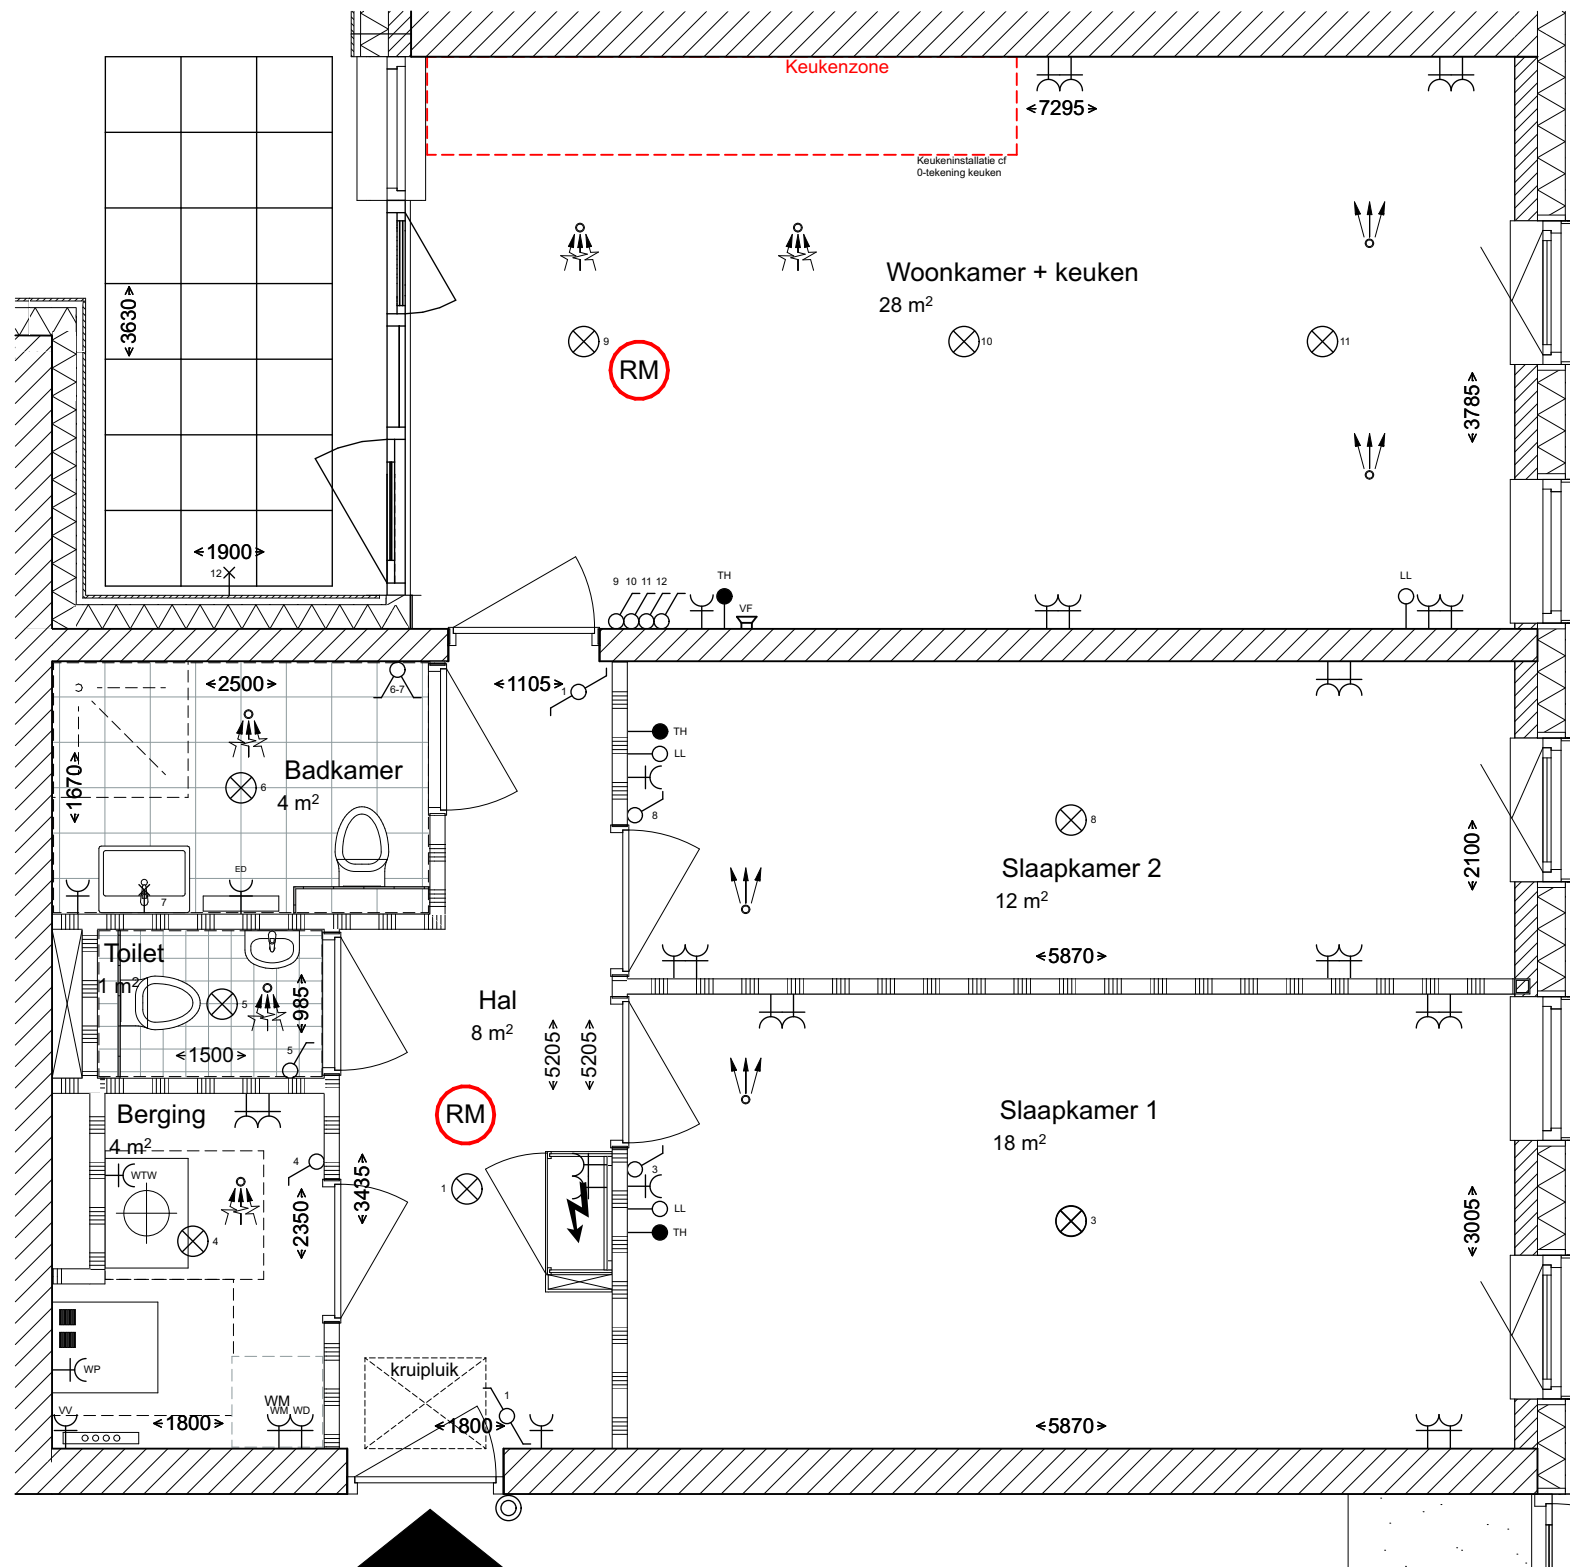

- | | |
|---|--|
|  | Ruimte voorzien van tegelwerk conform TO |
|  | Binnendeuren |
|  | Draai-/kiepramen |
|  | Schakelaar (hoogte 1050+) |
|  | Wisselschakelaar (hoogte 1050+) |
|  | Centraaldoos + lichtpunt |
|  | Wandcontactdoos enkelvoudig (hoogte 300+) |
|  | Wandcontactdoos 2-voudig (hoogte 300+) |
|  | Belschel |
|  | Rookmelder |
|  | Videofoon |
|  | Thermostaat (hoogte 1500+) |
|  | Loze leiding (LL) (hoogte 300+) |
|  | Wandlichtpunt |
|  | Warmtepomp Wcd |
|  | Elektrische radiator |
|  | Verdeler vloerverwarming |
|  | WTW-unit (met opstelruimte) |
|  | Warmtepomp en boiler (met opstelruimte) |
|  | Opstelplaats wasmachine / droger (stapelen) |
|  | Meterkast |
|  | Luchttoevoerpunt (aantallen en positie is indicatief en wordt door installateur bepaald) |
|  | Luchtafvoerpunt (aantallen en positie is indicatief en wordt door installateur bepaald) |
|  | Silent-Air gevelschermbetekenissen |