


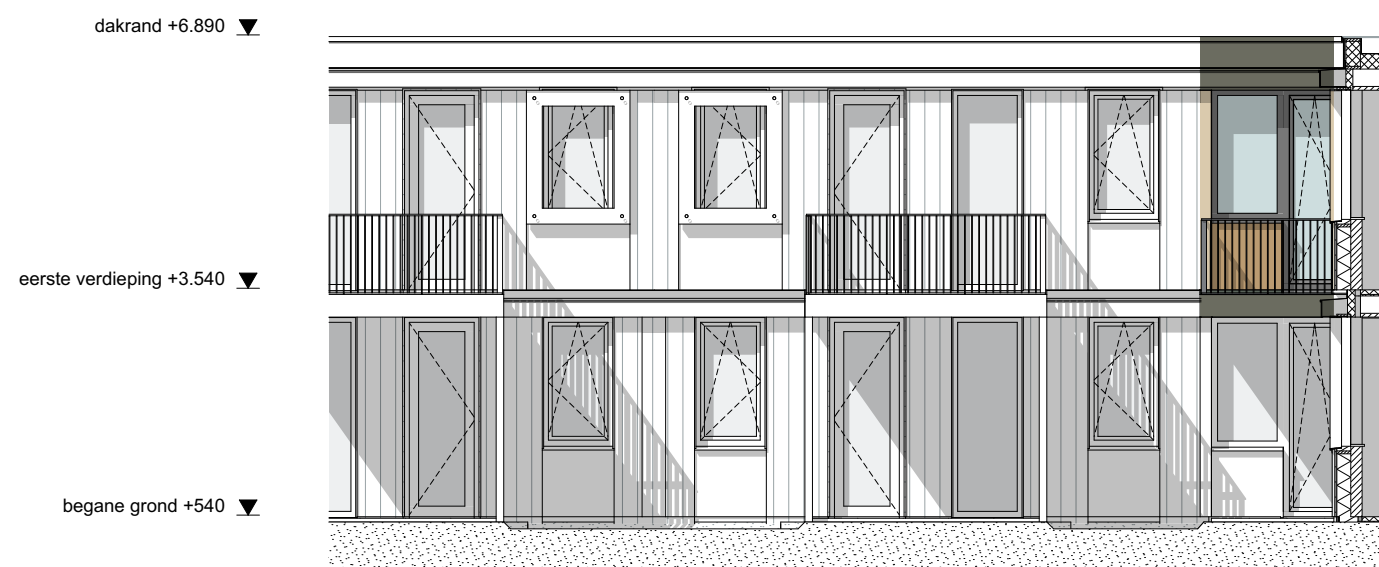

Noordgevel
1:100




Zuidgevel
1:100



Situatie
1:500

Het terrein en openbaar gebied geeft
een beeld hoe dit eruit komt te zien.
Hieraan kunnen rechten worden
ontleend

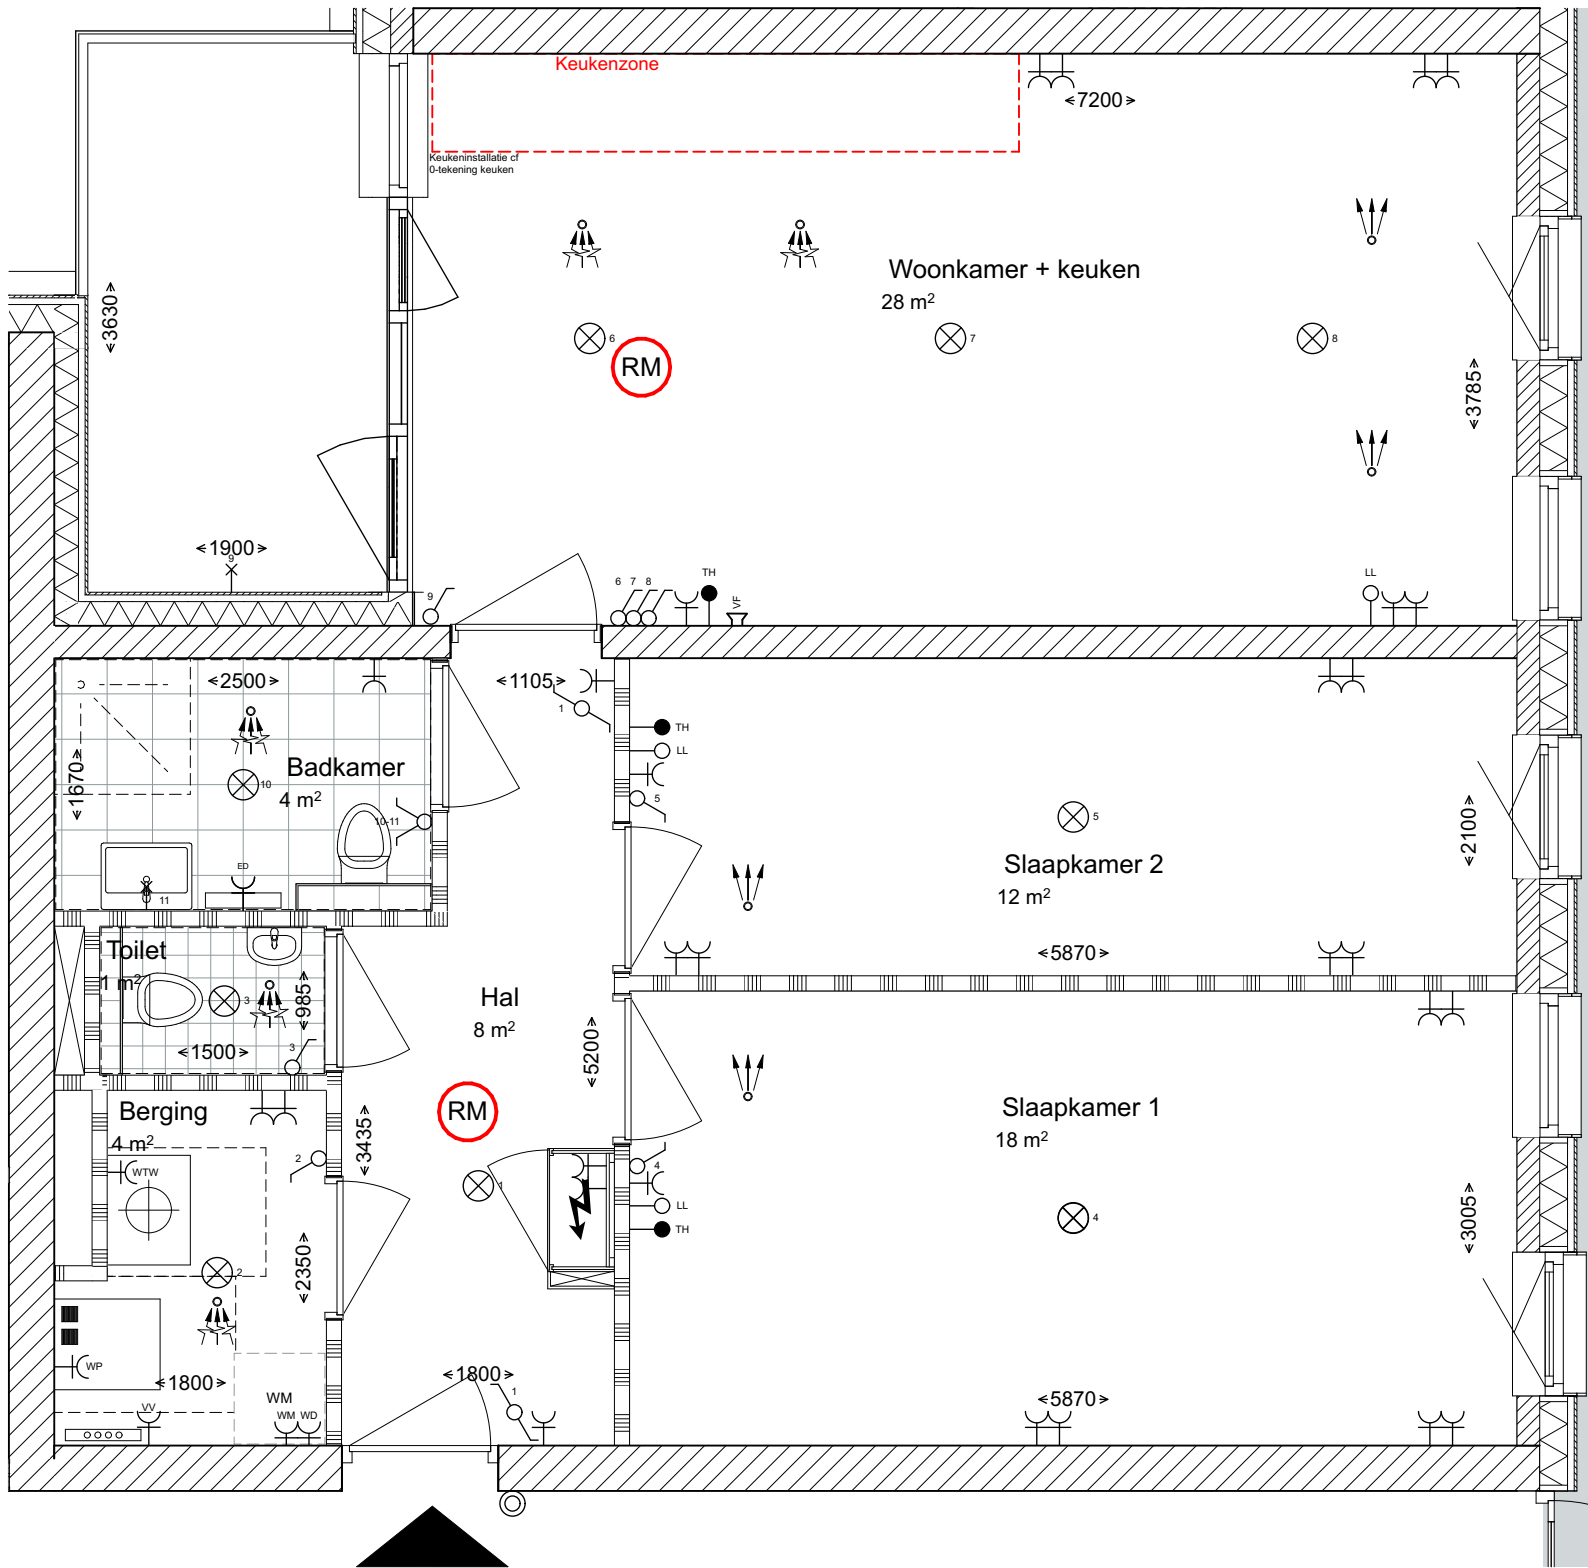

Renvooi

ALGEMEEN:

- Maten in tekening zijn circa maten
Positie technische componenten zijn indicatief, deze kunnen nog afwijken binnen de technische ruimte
- Posities van de elektrische radiator, WTW-unit en andere installatietechnische onderdelen zijn indicatief weergegeven en worden na uitwerking van de werktekeningen definitief vastgesteld.
 - Aantallen en posities van de MV toe- en afvoerventielen zijn indicatief weergegeven en worden na uitwerking van de werktekeningen definitief vastgesteld.
 - In de technische ruimte zal naast de op tekening zichtbare technische componenten ook divers kanaal- en leidingwerk aan de wanden en plafonds in het zicht blijven.
 - Er moet rekening gehouden worden met een onderhoudszone aan voorzijde WTW-unit en warmtepomp van ca. 0,5 m2.
 - Sanitair is indicatief weergegeven.
 - Tegelwerken zijn indicatief weergegeven. Meer informatie kunt u vinden in de verkoopinformatie tegelwerk.
 - Keukenzone is indicatief weergegeven.
 - Keuken is in basis niet voorzien. De aansluitpunten in de keukenzone zijn voorzien conform de 0-tekening ASWA (bijlage B).
 - De op tekening aangegeven maten zijn circa maten. U dient er rekening mee te houden dat na het aanbrengen van wand- en vloerafwerkingen (tegels, stuc, etc.) de netto bruikbare maten bij oplevering kunnen afwijken.
 - Woningsscheidende wanden en binnenspouwbladen gevelwanden worden uitgevoerd in kalkzandsteen.
 - Separatiewanden worden uitgevoerd in gيبlokken.
 - Plafonds worden uitgevoerd in de beton.

- Ruimte voorzien van tegelwerk conform TO
- Binnendeuren
- Draai-/kiepramen
- Schakelaar (hoogte 1050+)
- Wisselschakelaar (hoogte 1050+)
- Centraaldoos + lichtpunt
- Wandcontactdoos enkelvoudig (hoogte 300+)
- Wandcontactdoos 2-voudig (hoogte 300+)
- Belschel
- Rookmelder
- Videofoon
- Thermostaat (hoogte 1500+)
- Loze leiding (LL) (hoogte 300+)
- Wandlichtpunt
- Warmtepomp Wcd
- Elektrische radiator
- Verdeler vloerverwarming
- WTW-unit (met opstelruimte)
- Warmtepomp en boiler (met opstelruimte)
- Opstelplaats wasmachine / droger (stapelen)
- Meterkast
- Luchttoevoerpunt (aantallen en positie is indicatief en wordt door installateur bepaald)
- Luchtafvoerpunt (aantallen en positie is indicatief en wordt door installateur bepaald)
- Silent-Air gevelscherm