


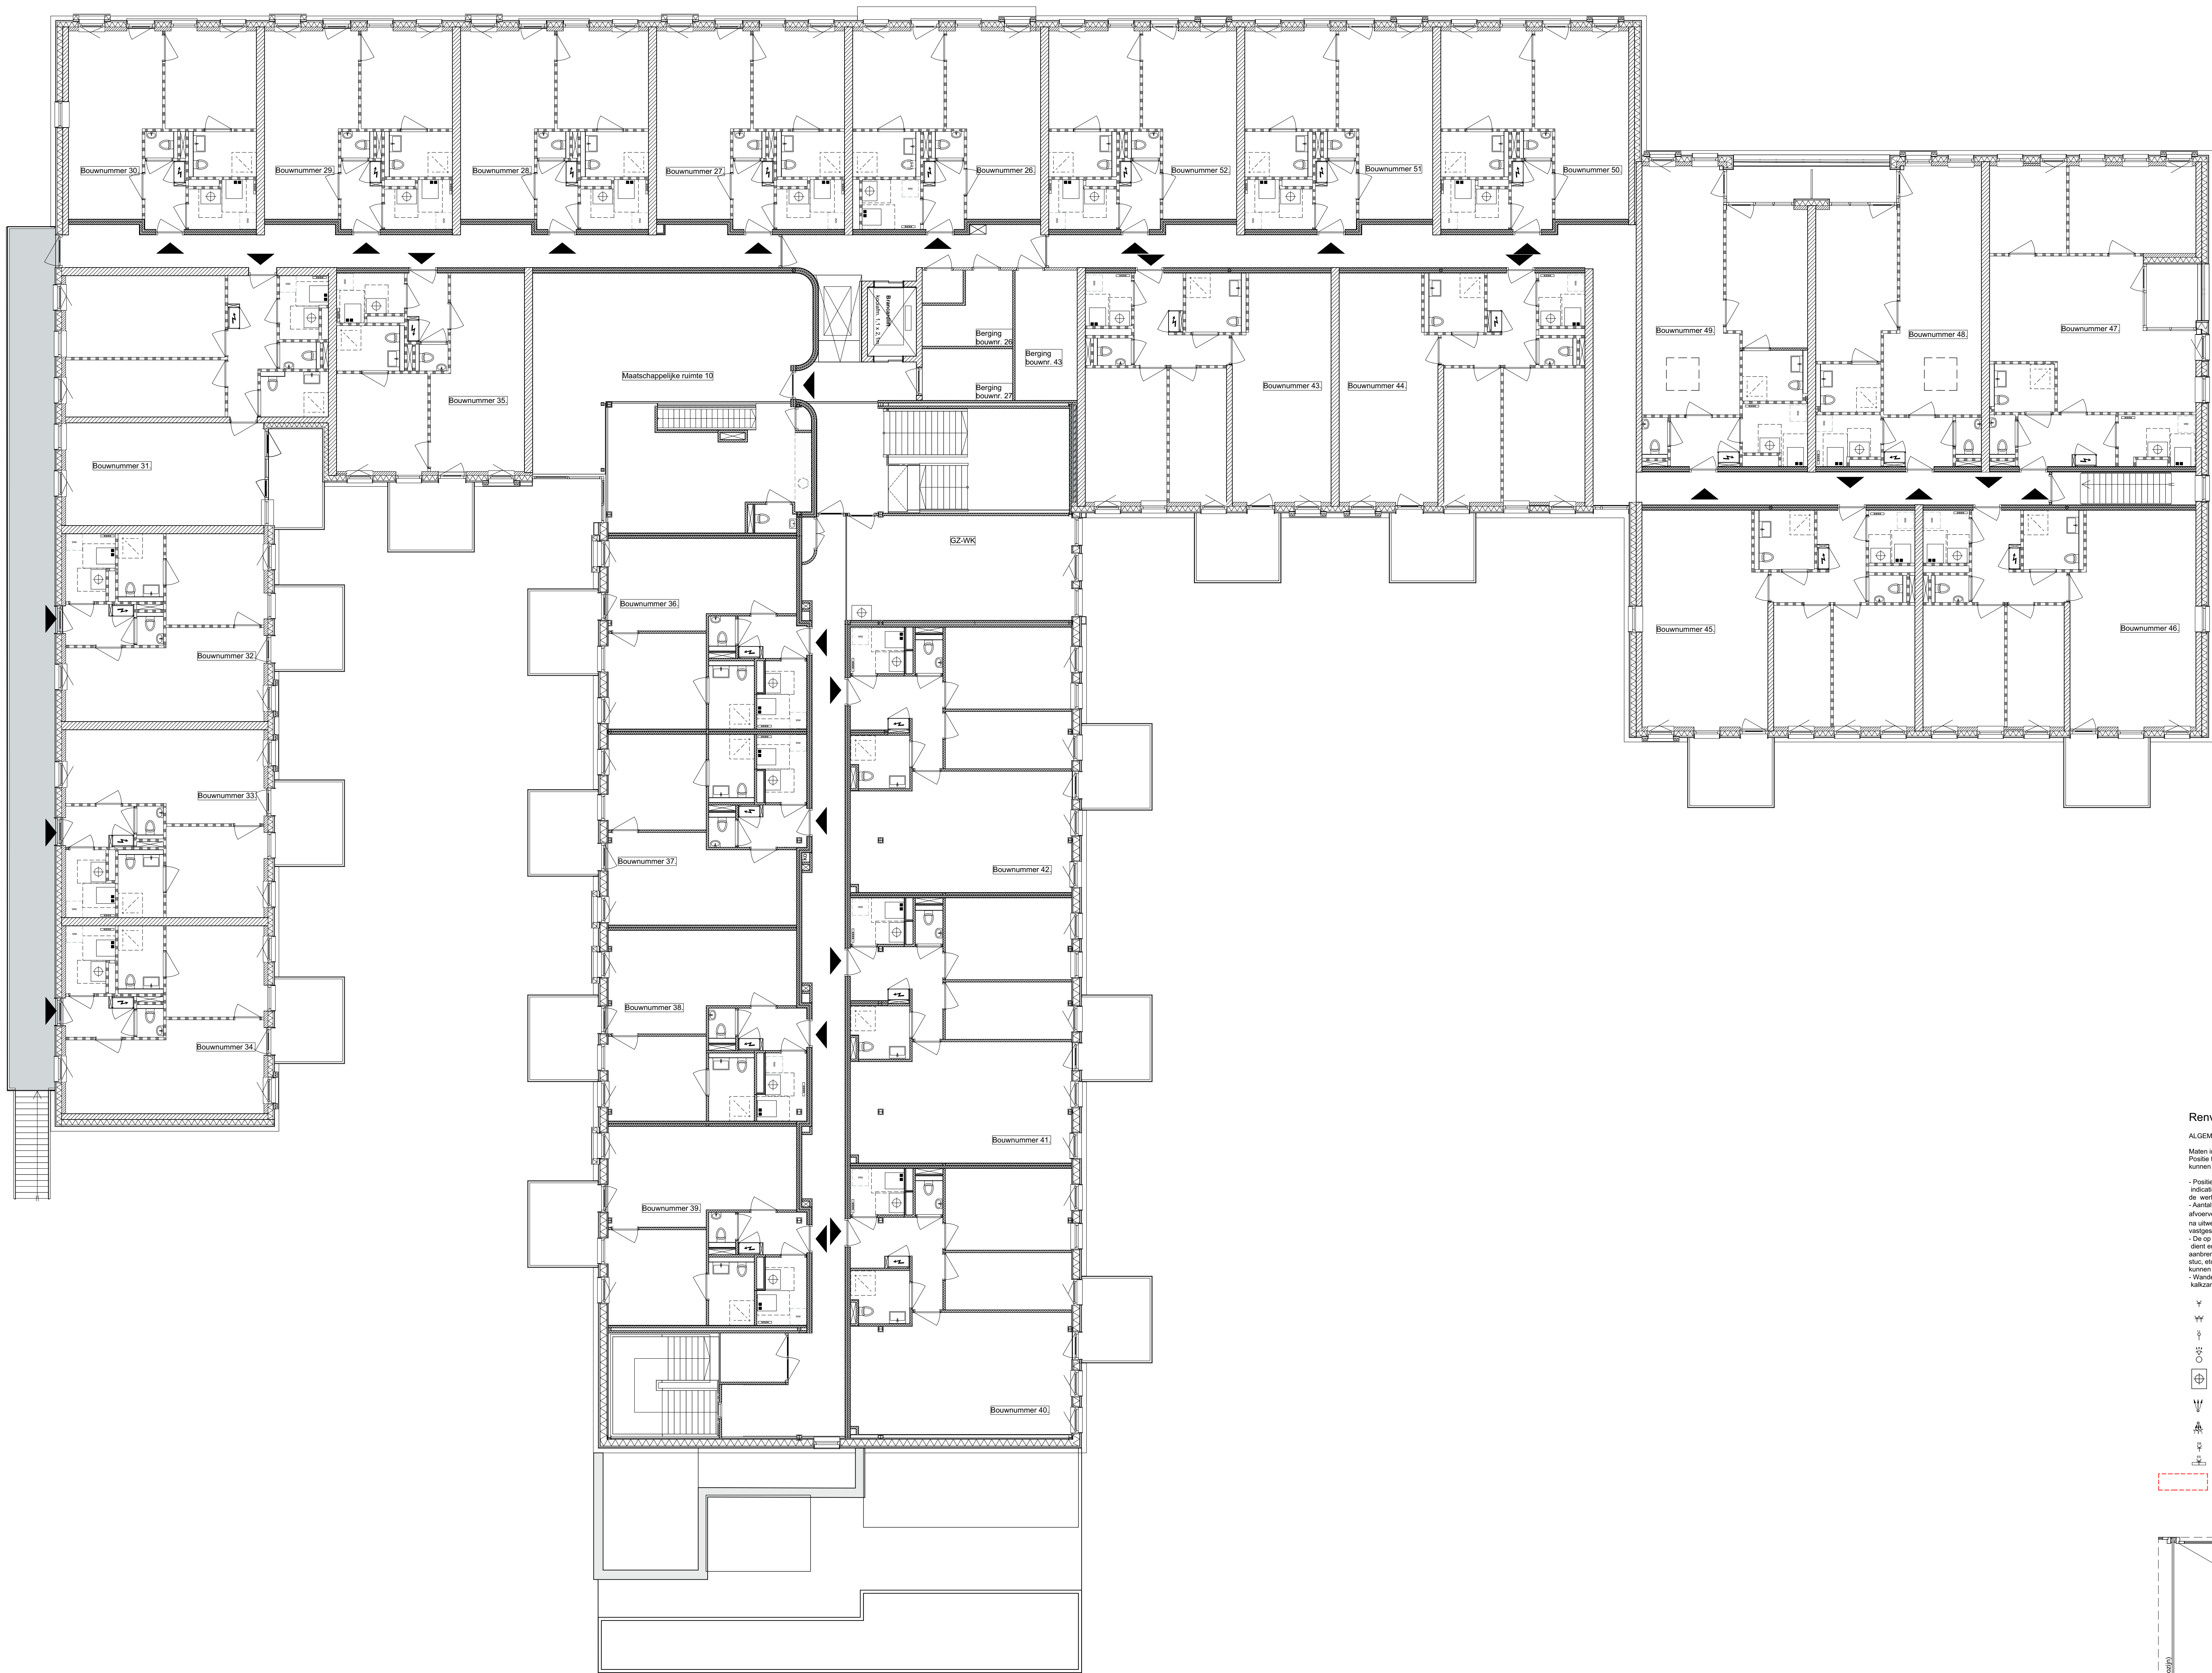

Renvoi Gemeenschappelijke woonkamer

ALGEMEEN


Maten in tekening zijn circa maten
Positie technische componenten zijn indicatief, deze kunnen nog afwijken binnen de technische ruimte
- Profielen van de installatietechnische onderdelen zijn indicatief weergegeven en worden na uitwerking van de werktekeningen definitief vastgesteld
- Aansluiten en posities van de MV toe- en afvoerventilatoren zijn indicatief weergegeven en worden na uitwerking van de werktekeningen definitief vastgesteld
- De op tekening aangegeven maten zijn circa maten. U dient er rekening mee te houden dat na het vertrekken van de installatie de maten nog kunnen afwijken, maar, en, de maten bruikbare maten bij opwerking kunnen afwijken
- Verven / afwerkingswerken worden uitgevoerd in kalkverf (n.a.b.)

W Wandcontactdoos enkelvoudig (hoogte 300+)
WV Wandcontactdoos 2-voudig (hoogte 300+)
L Looze leiding (LL) (hoogte 300+)
P Plafond lichtpunt (B op bewegingssensor)
WTW-unit

Luchttoevoerspunt (aansluiten en posities zijn indicatief en wordt door installateur bepaald)
Luchtafvoerspunt (aansluiten en posities zijn indicatief en wordt door installateur bepaald)

E Elektrische kabel (E.v.) (n.a.b.)
E Elektrische kabel (E.v.) (n.a.b.)

K Keuken (K) onderkast + 2x bovenkast (uiterlijk of 0-lekking / n.a.b.)

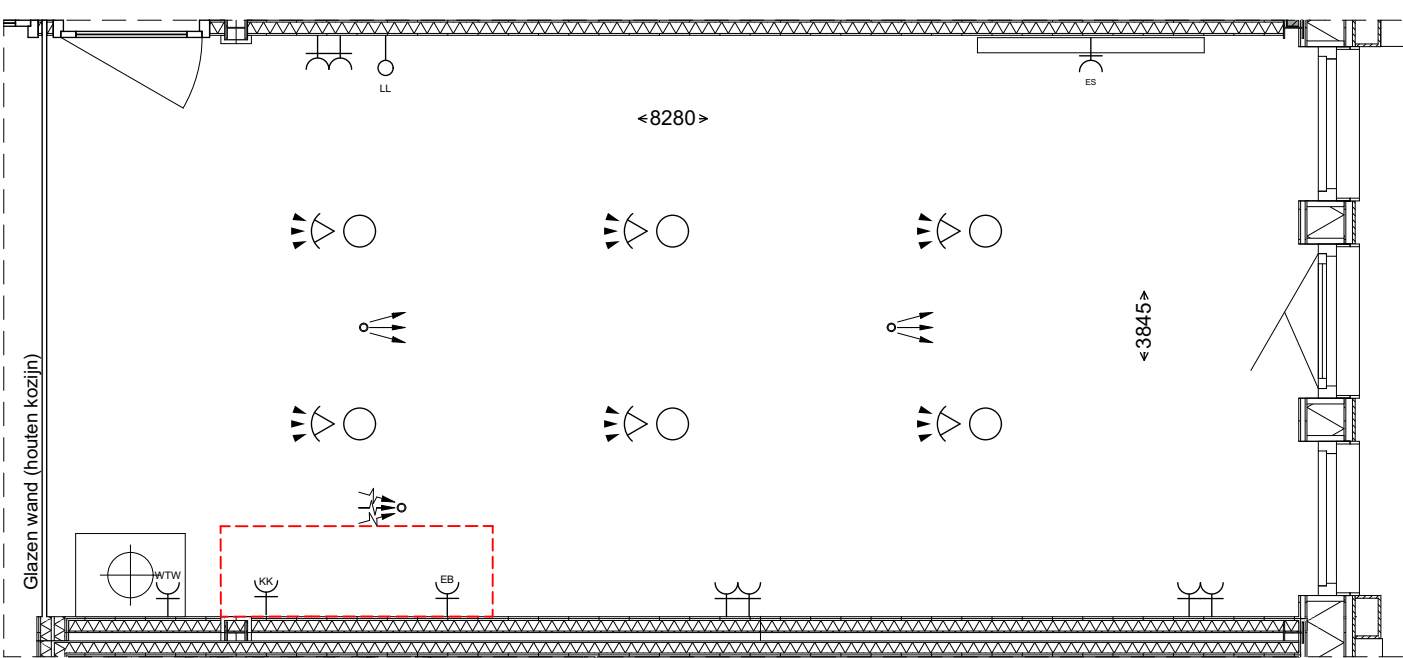

Gemeenschappelijke woonkamer