




**Zuidgevel**  
1:100

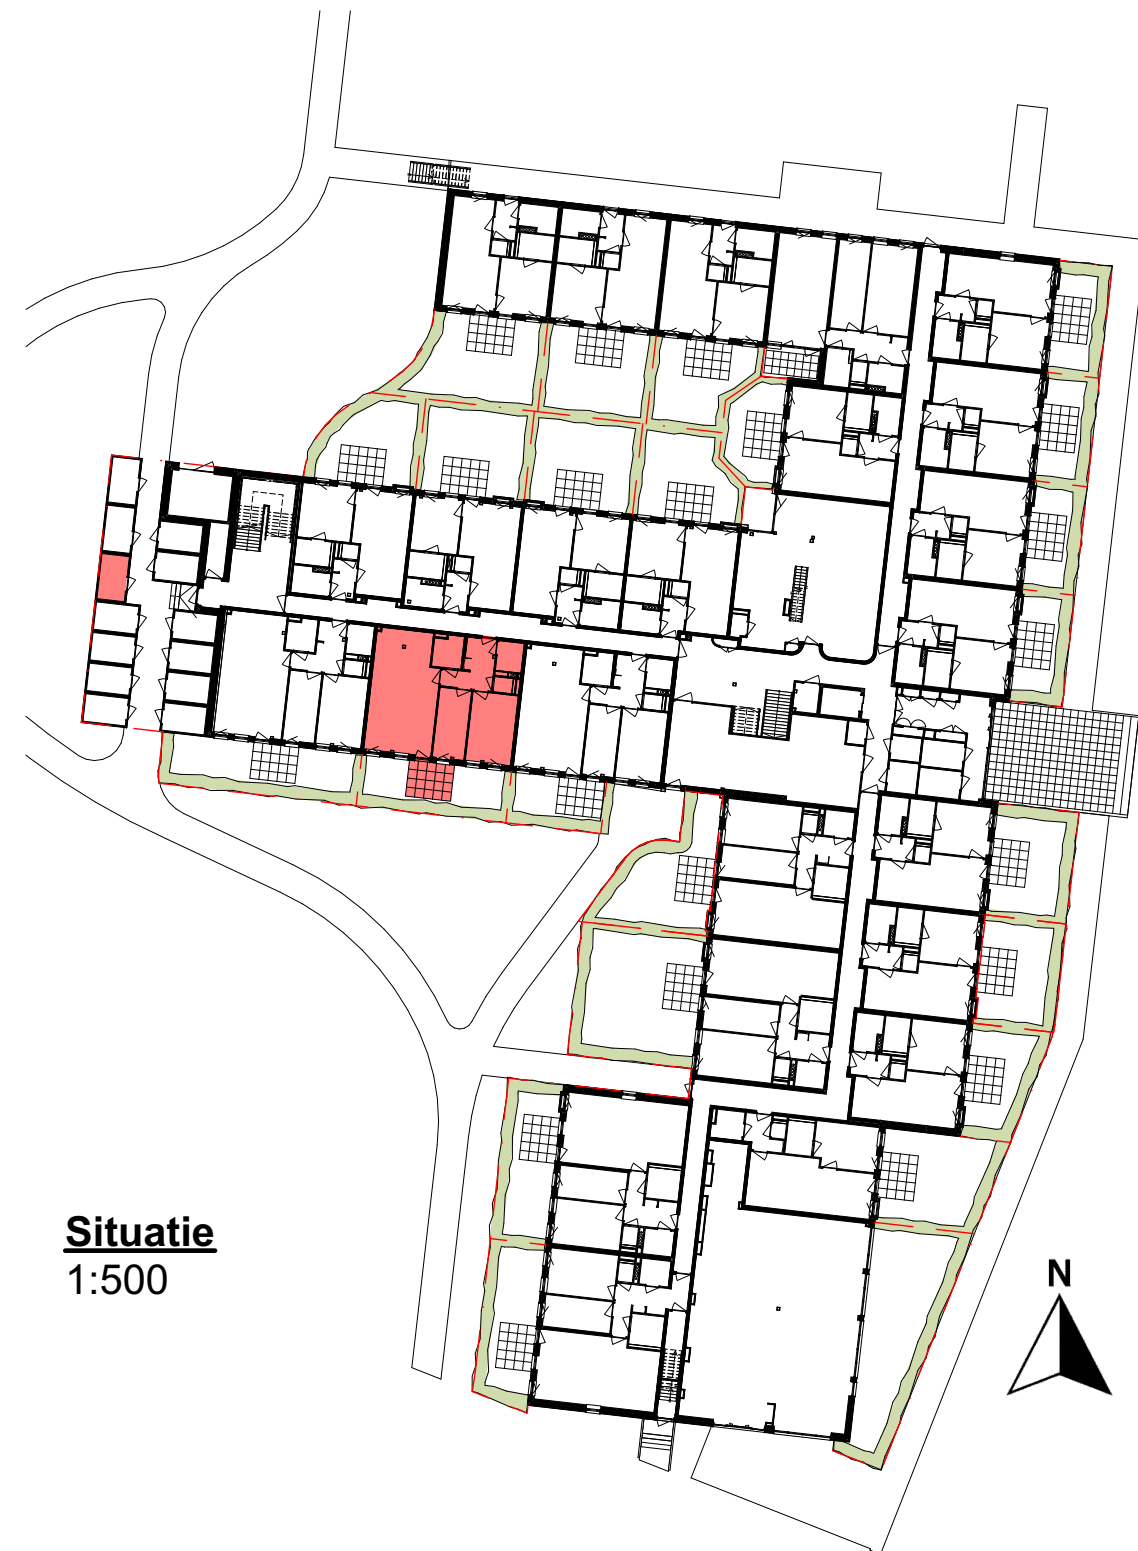

**Situatie**  
1:500

Het terrein en openbaar gebied geeft  
een beeld hoe dit eruit komt te zien.  
Hieraan kunnen rechten worden  
ontleend

|            |                                |           |                           |         |              |
|------------|--------------------------------|-----------|---------------------------|---------|--------------|
| project    | Transformatie school Gorinchem | getekend  | 03-02-2025                | formaat | A3           |
| opdrachtg. | RED-O Development B.V.         | gewijzigd | 01-09-2026                | schaal  | 1:100, 1:500 |
| projectnr  | 19544                          | onderdeel | Verkooptekening bouwnr 16 | blad    | K-128        |

Renvooi Transformatie

ALGEMEEN:

Maten in tekening zijn circa maten  
Positie technische componenten zijn indicatief, deze kunnen nog afwijken binnen de technische ruimte

- Posities van de elektrische radiator, WTW-unit en andere installatietechnische onderdelen zijn indicatief weergegeven en worden na uitwerking van de werktekeningen definitief vastgesteld.
- Aantallen en posities van de MV toe- en afvoerventielen zijn indicatief weergegeven en worden na uitwerking van de werktekeningen definitief vastgesteld.
- In de technische ruimte zal naast de op tekening zichtbare technische componenten ook divers kanaal- en leidingwerk aan de wanden en plafonds in het zicht blijven.
- Er moet rekening gehouden worden met een onderhoudszone aan voorzijde WTW-unit en warmtepomp van ca. 0,5 m2.
- Sanitair is indicatief weergegeven.
- Tegelwerken zijn indicatief weergegeven. Meer informatie kunt u vinden in de verkoopinformatie tegelwerk.
- Keukenzone is indicatief weergegeven.
- Keuken is in basis niet voorzien. De aansluitpunten in de keukenzone zijn voorzien conform de 0-tekening ASWA (bijlage B).
- De op tekening aangegeven maten zijn circa maten. U dient er rekening mee te houden dat na het aanbrengen van wand- en vloerafwerkingen (tegels, stuc, etc.) de netto bruikbare maten bij oplevering kunnen afwijken.
- Binnenspouwbladen gevelwanden worden uitgevoerd in houtskeletbouw (elektra in deze wanden niet toegestaan).
- Wooningscheidende en separatiewanden worden uitgevoerd in geïsoleerde metalstud.
- Plafonds worden uitgevoerd in geïsoleerde metalstud met gipsplaat.

Ruimte voorzien van tegelwerk conform TO

Binnendeuren

Draai-/kiepramen

Schakelaar (hoogte 1050+)

Wisselschakelaar (hoogte 1050+)

Centraaldoos + lichtpunt

Wandcontactdoos enkelvoudig (hoogte 300+)

Wandcontactdoos 2-voudig (hoogte 300+)

Belschel

Rookmelder

Videofoon

Thermostaat (hoogte 1500+)

Loze leiding (LL) (hoogte 300+)

Wandlichtpunt

Warmtepomp Wcd

Elektrische radiator

Verdeler vloerverwarming

WTW-unit (met opstelruimte)

Warmtepomp en boiler (met opstelruimte)

Opstelplaats wasmachine / droger (stapelen)

Meterkast

Luchttoevoerpunt (aantallen en positie is indicatief en wordt door installateur bepaald)

Luchtafvoerpunt (aantallen en positie is indicatief en wordt door installateur bepaald)

Silent-Air gevelscherm

