


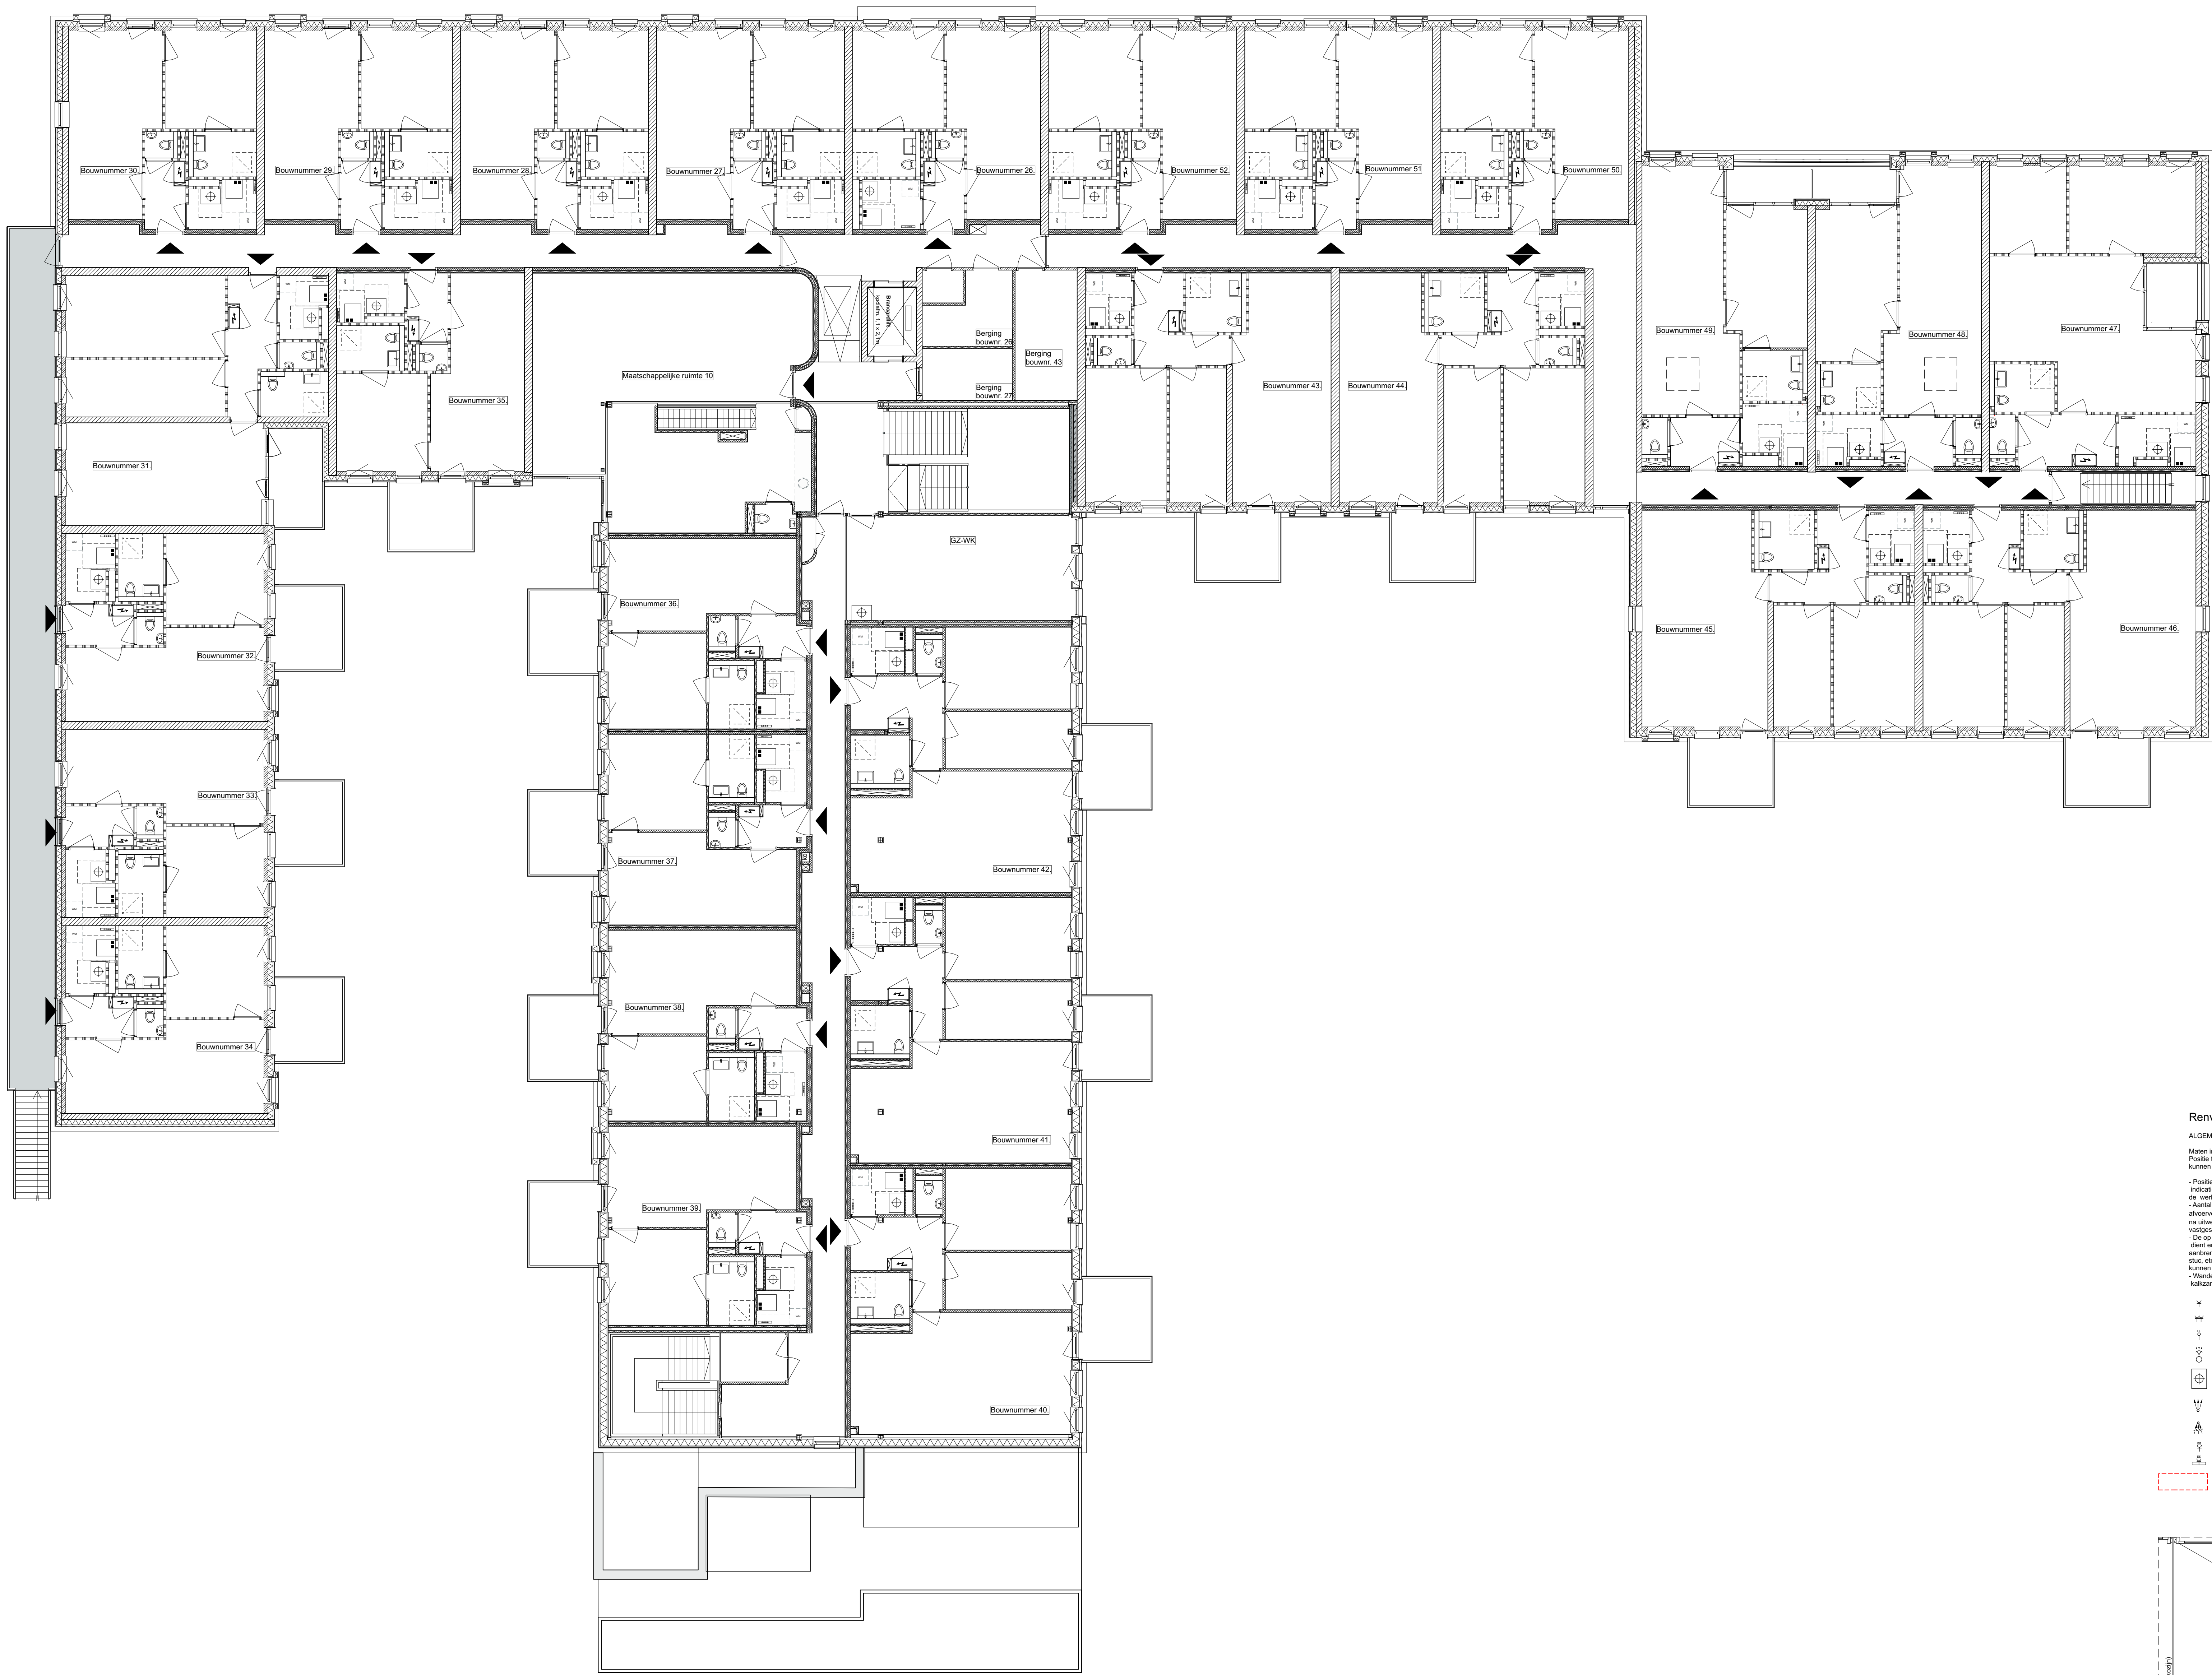


Renvooi Gemeenschappelijke woonkamer

ALGEMEEN

- Meten in oekening zijn circa maten
- Positie technische componenten zijn indicatief, deze kunnen nog afwijken binnen de technische ruimte
- Profies van de installatietechnische onderdelen zijn indicatief weergegeven en worden na uitvoering van de werkzaamheden definitief vastgesteld
- Aantallen en posities van de MV toe- en afvoeruniten zijn indicatief weergegeven en worden na uitvoering van de werkzaamheden definitief vastgesteld
- De op tekening aangegeven maten zijn circa maten. U dient er rekening mee te houden dat na het ontbreken van wand- en vloerdekkingen (bepaalde, etc.) en de netto bruikbare maten bij opwerking kunnen afwijken
- Wand en / vloerdekkingen worden uitgevoerd in lakverf (niet afgeleverd)

- W Wandcontactdoos enkelvoudig (hoogte 300+)
- WV Wandcontactdoos 2-voudig (hoogte 300+)
- L Looze leiding (LL) (hoogte 300+)
- Plafond lichtpunt (lx op bewegingssensor)
- WTW-unit
- Luchttoevoerspunt (aantallen en posities zijn indicatief en wordt door installateur bepaald)
- Luchtafvoerspunt (aantallen en posities zijn indicatief en wordt door installateur bepaald)
- E Elektrische meter (E.v.) (niet afgeleverd)
- E Elektrische meter (E.v.) (niet afgeleverd)
- K Keuken (lx onderkast + 2x bovenkast) (afwerking of 0-lekking / n.l.b.)

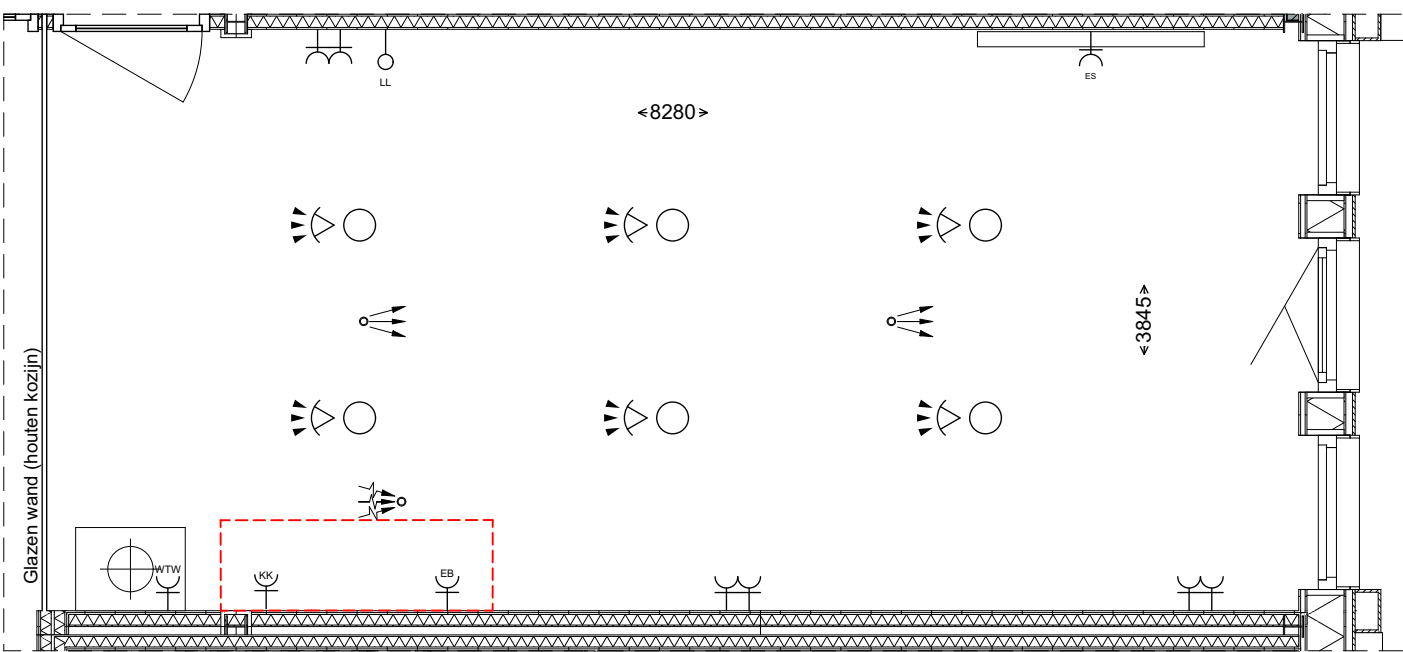

Gemeenschappelijke woonkamer